


Untergeschoss Neubau

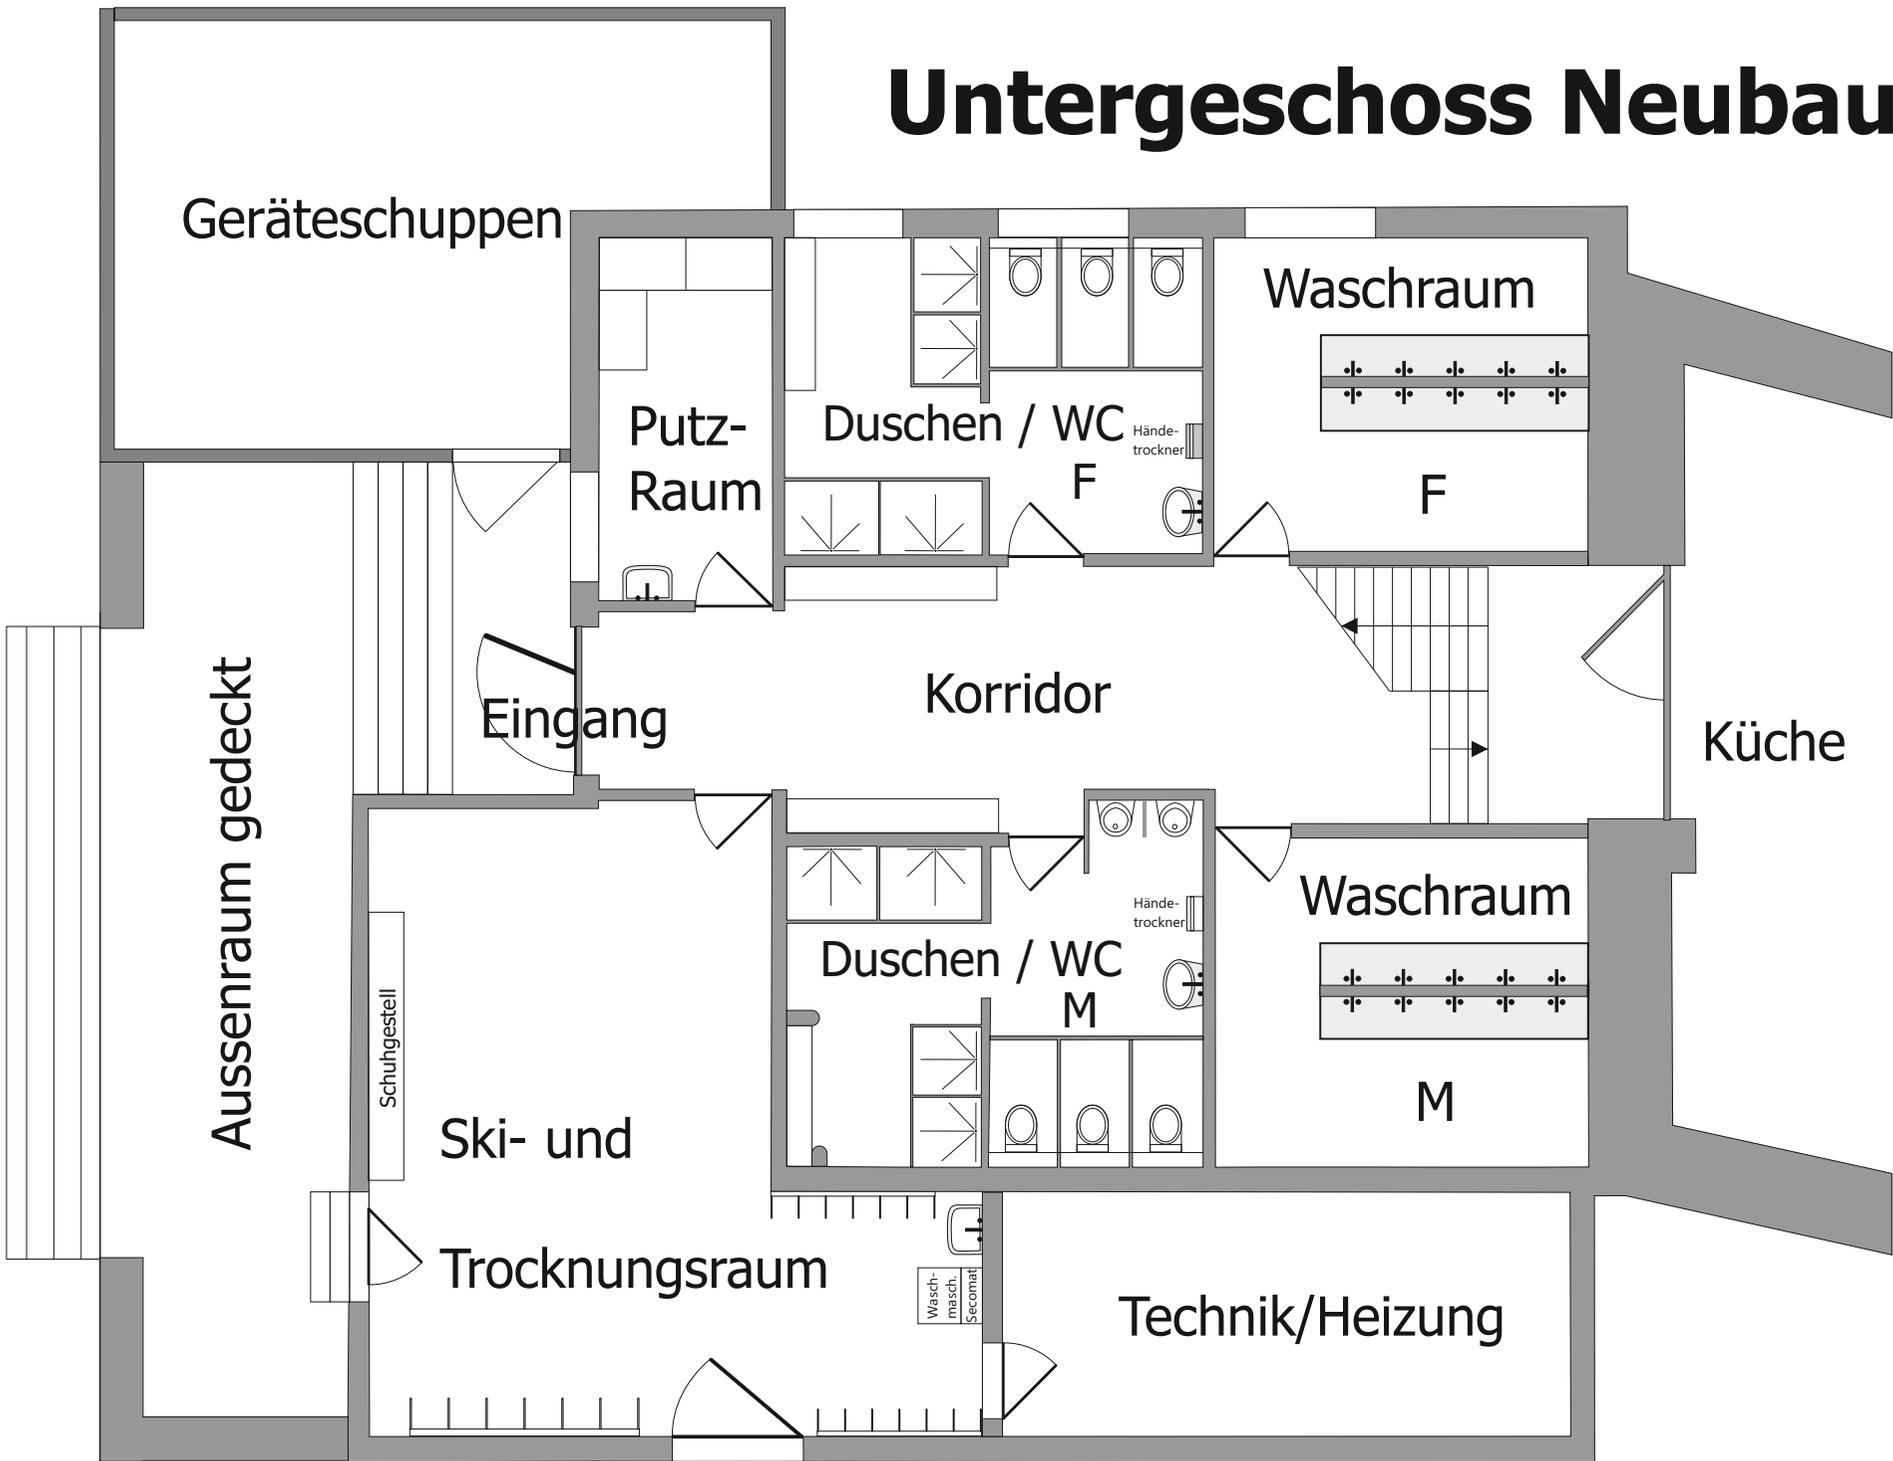

Geräteschuppen

Aussenraum gedeckt

Schuhgestell

Ski- und

Trocknungsraum

Putz-Raum

Eingang

Duschen / WC

Korridor

Duschen / WC

M

Technik/Heizung

Waschraum

F

Waschraum

M

Küche

Wäsch.-
masch.
Secomat

Händetrockner

Händetrockner